


EGELANTIER

TUNBOUWWEG

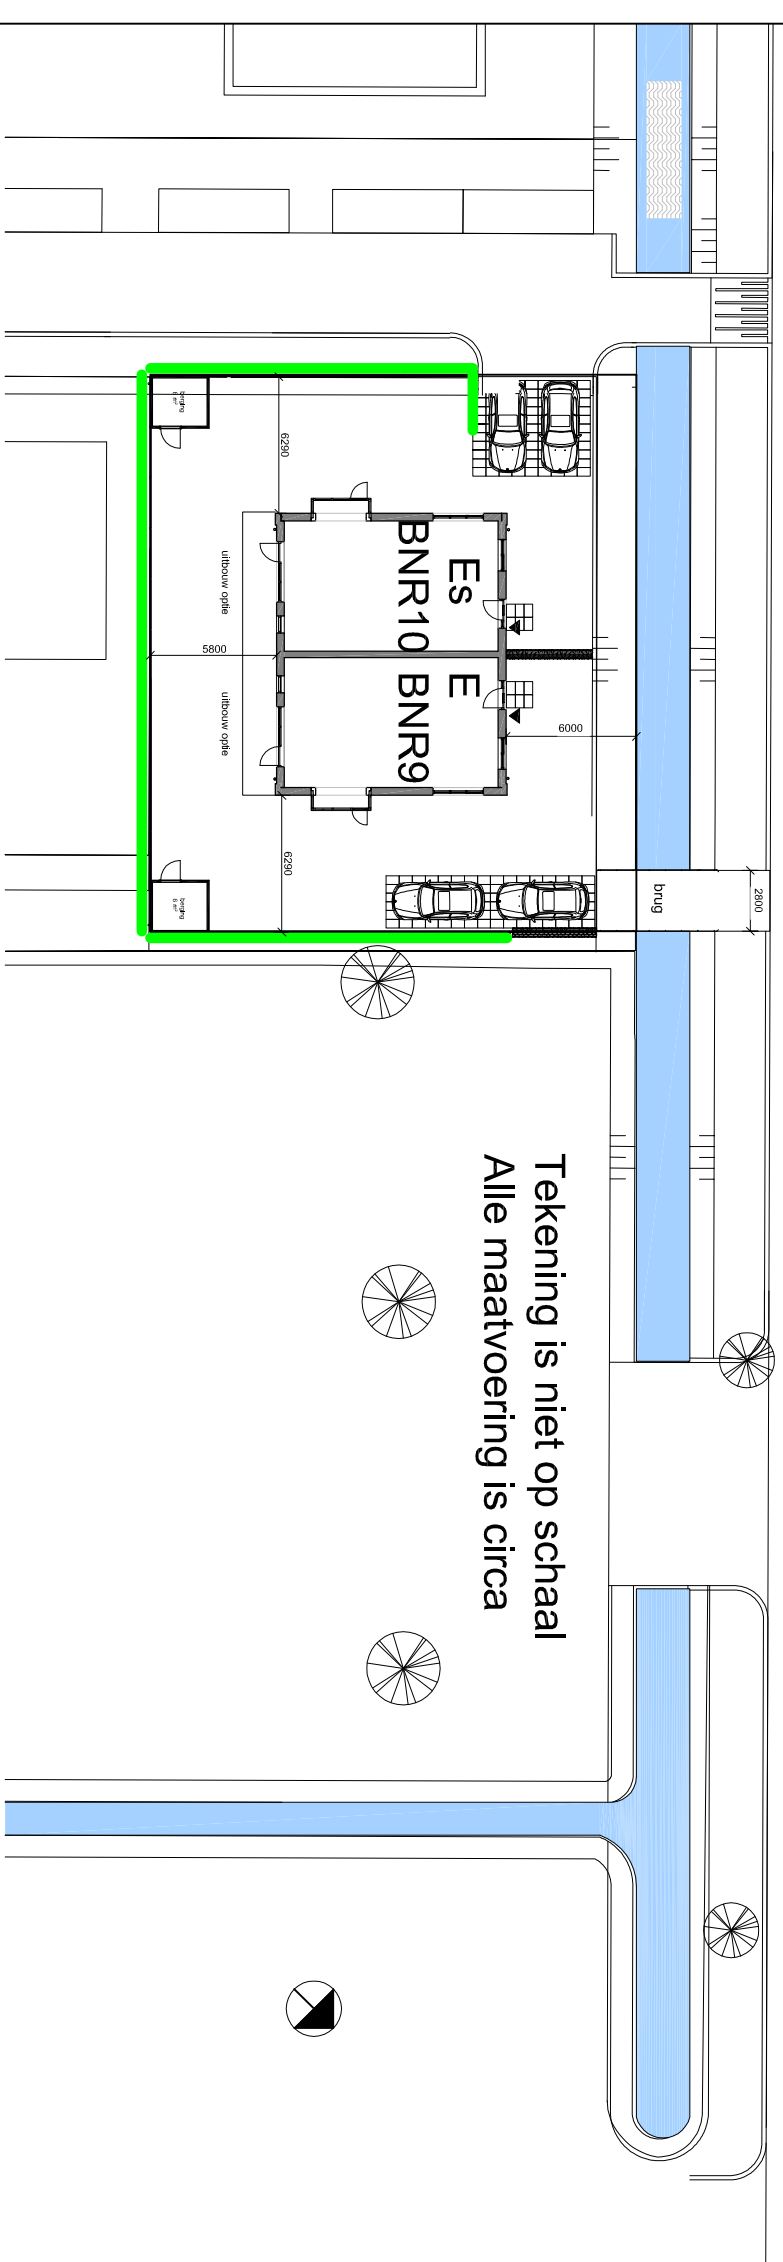

Tekening is niet op schaal  
Alle maatvoering is circa

## Renvooi

Erfgrens

Staatsmetrekwerk 1,8 meter hoog

Water



Noordpijl

Haag ca 0,6 meter hoog

Hoofdentree woning

Brug t.p.v. woningtype E voorzien van railing  
(ca. 200mm hoog)

Woningtype B, C en D hebben de keuze uit een optie :  
- optie zij-aanbouw: berging met woonruimte aan het huis

Alle woningen hebben de optie voor een achteruitbouw

Woningtype As, B, Bs, Cs en Ds hebben als optie een erker aan de voorzijde, daar waar op tekening staat aangeven