



Begane Grond (1:50)

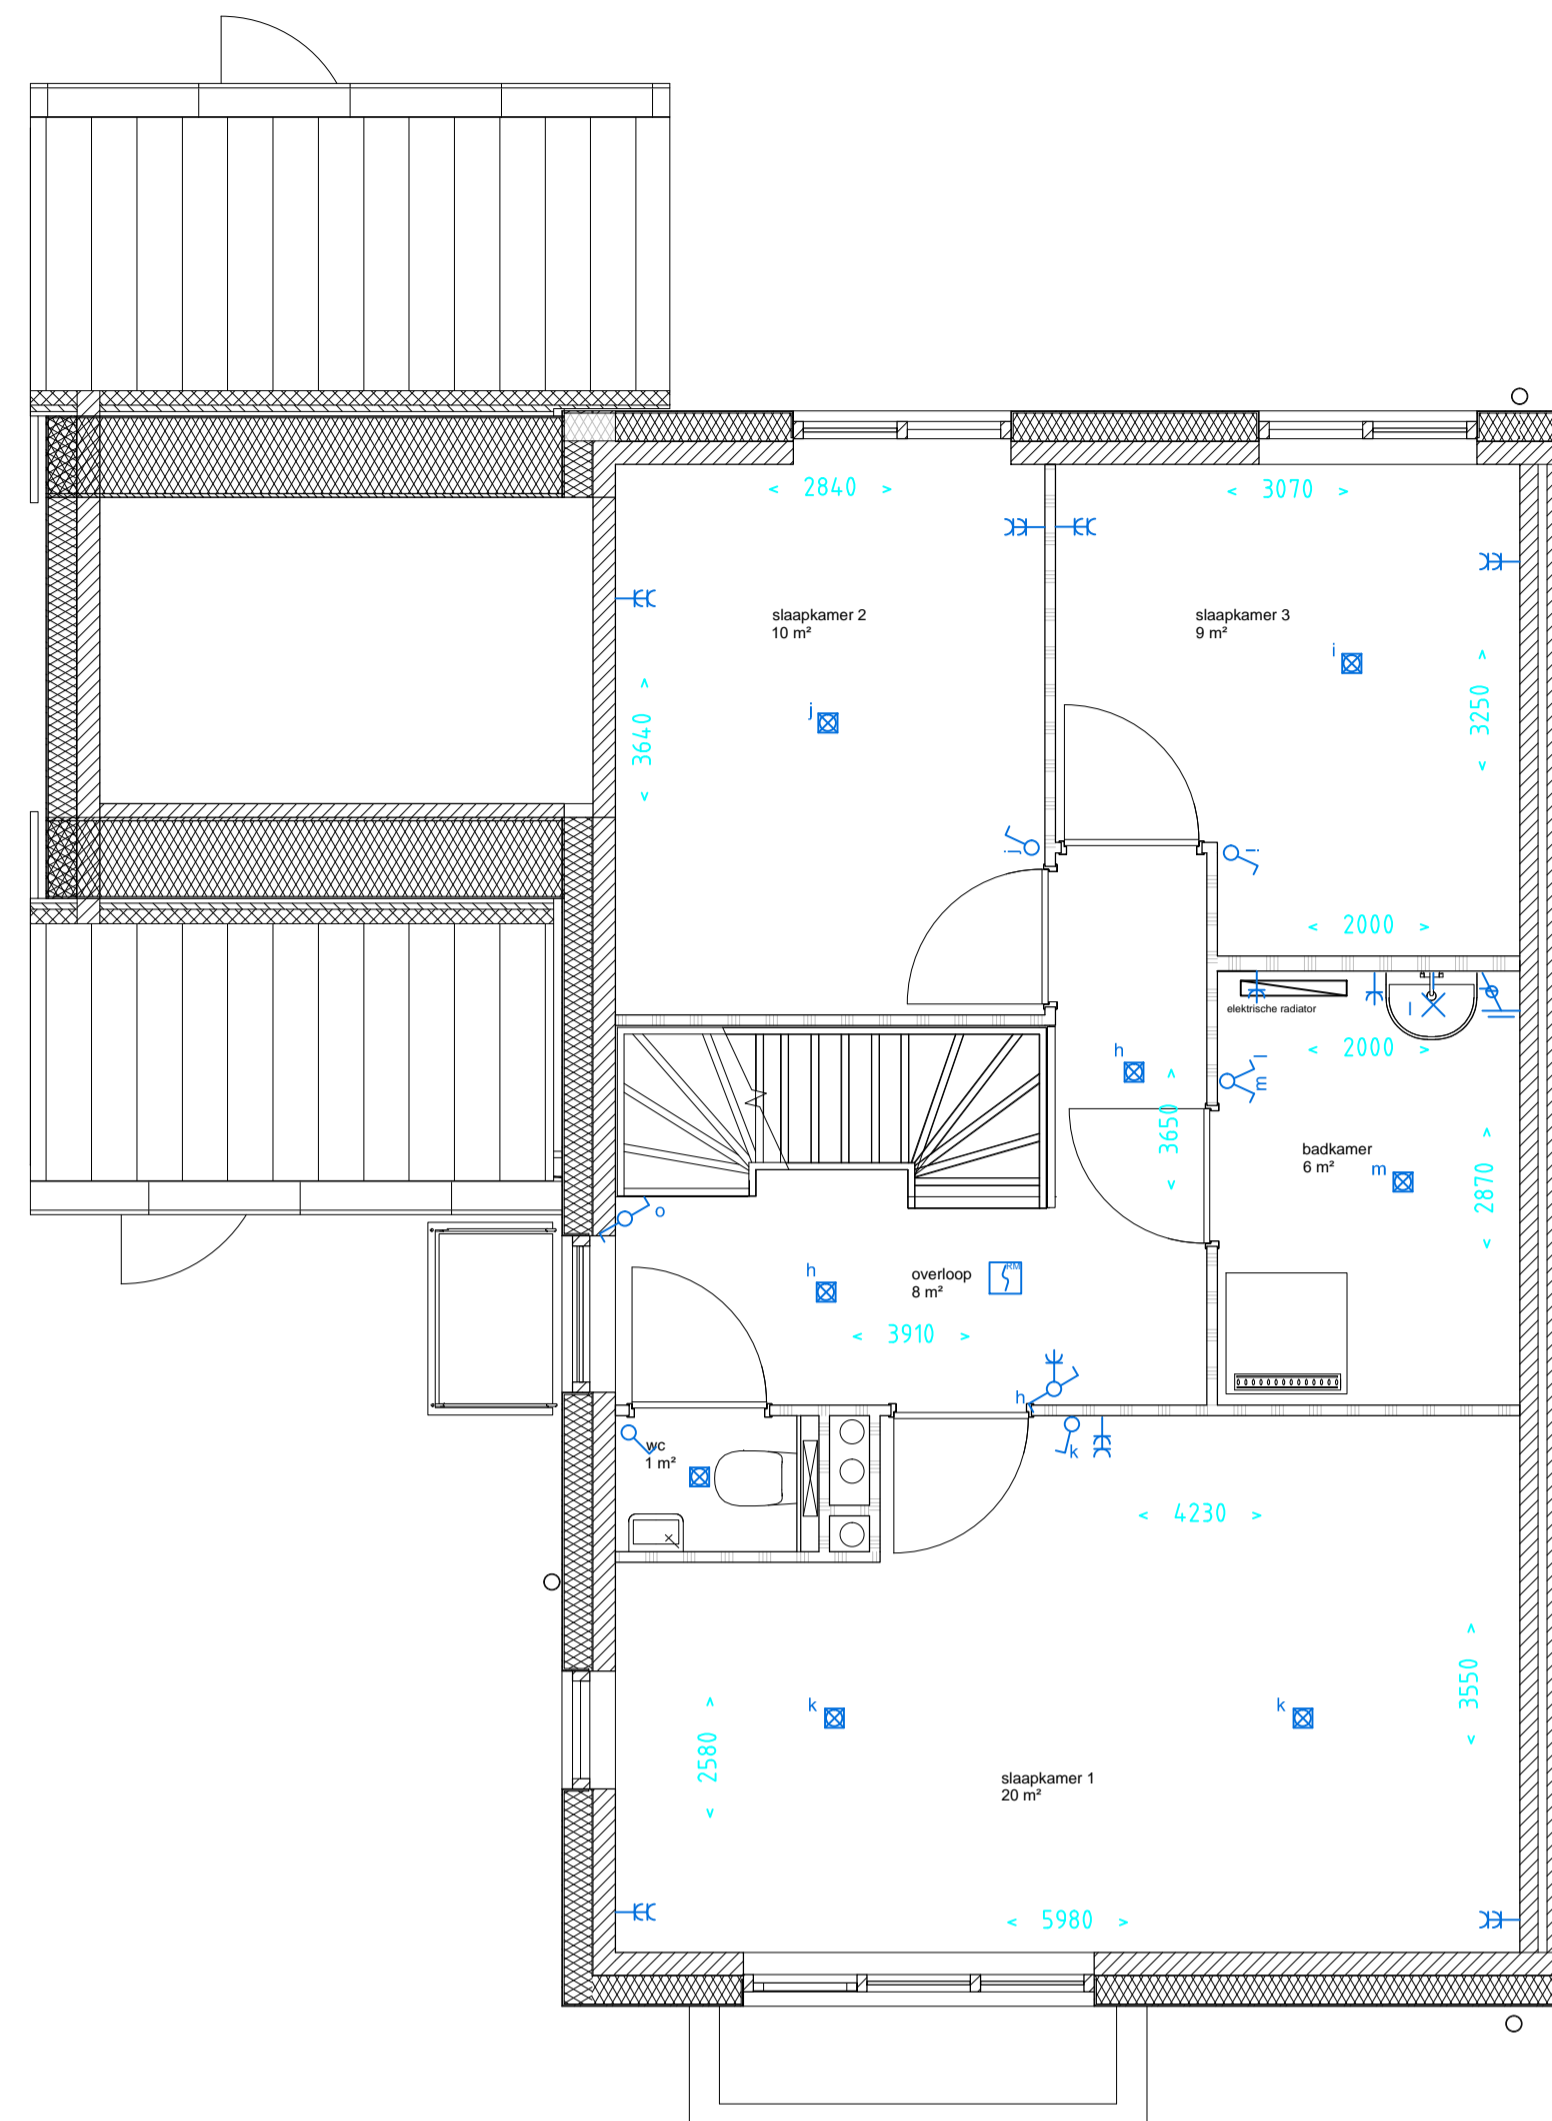


1e verdieping (1:50)

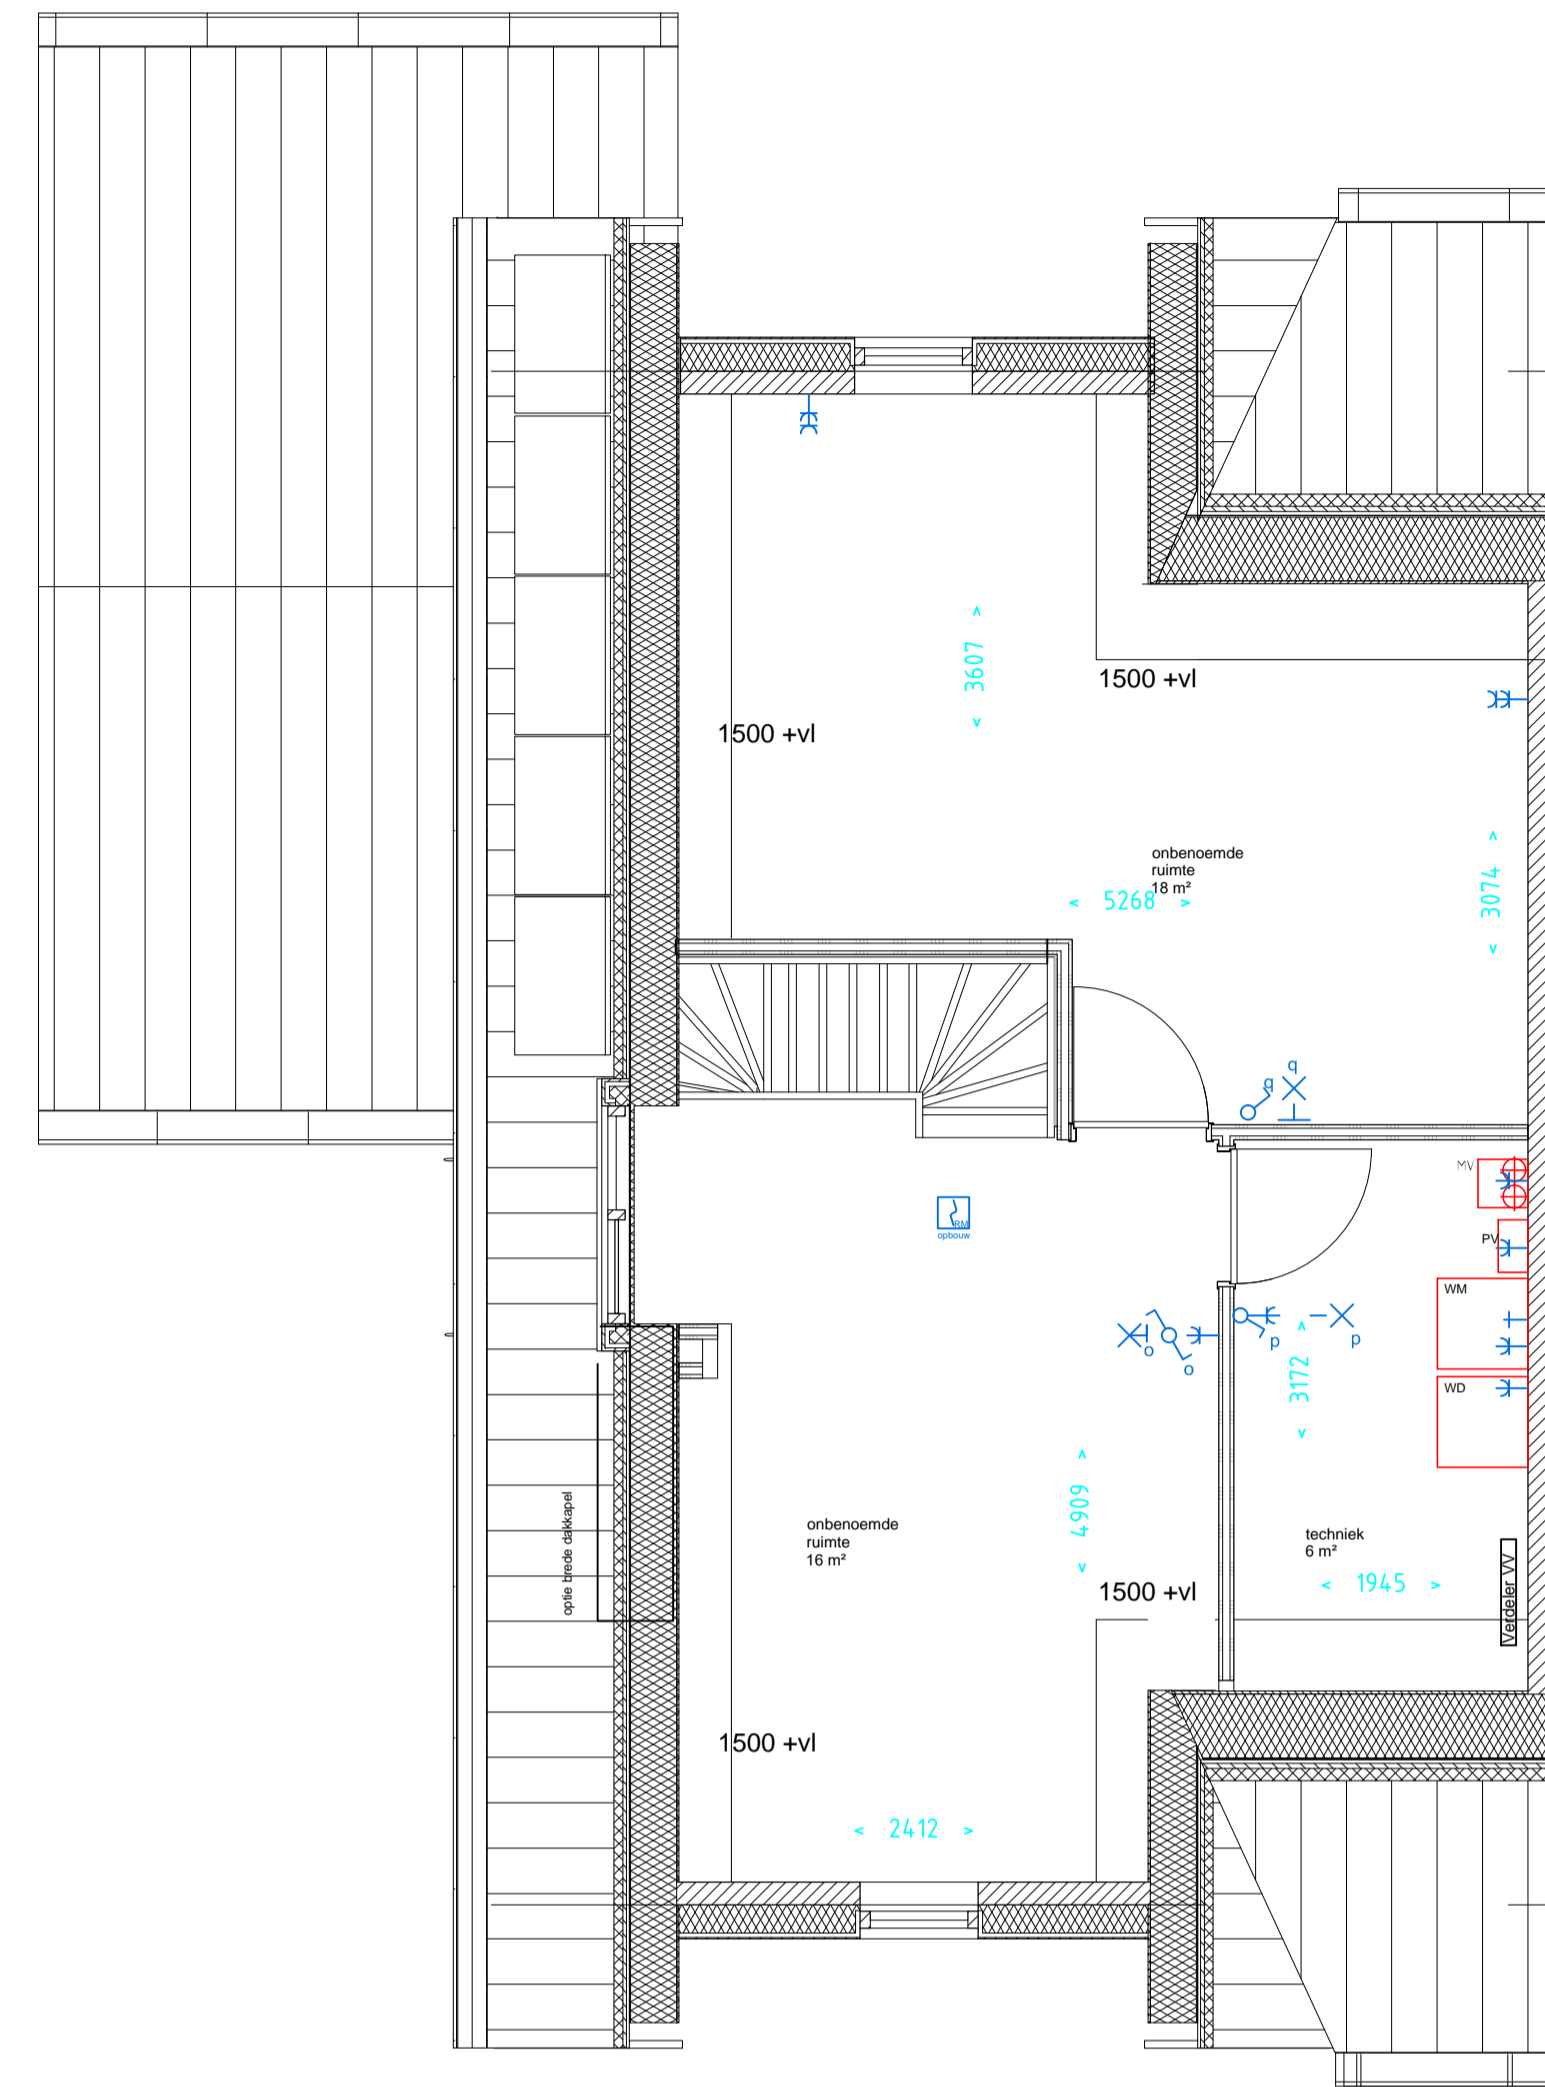


2e verdieping (1:50)


- ALGEMEEN RENVOOI:**
- isolatiemateriaal
 - kalkzandsteen
 - GIBO / lichte scheidingswand
 - metalstudwand
 - w/m opstelplaats wasmachine
 - w/d opstelplaats wasdroger
 - m/v aansl.punt mech. ventilatie
 - w/ko warmte- en koudeopslagunit
 - enkele lichtschakelaar
 - dubbele lichtschakelaar
 - wissel schakelaar
 - enkele lichtschakelaar + elektr. dubbele wandcontactdoos
 - lichtpunt aan wand
 - lichtpunt aan plafond
 - loze leiding in wand
 - deurbel

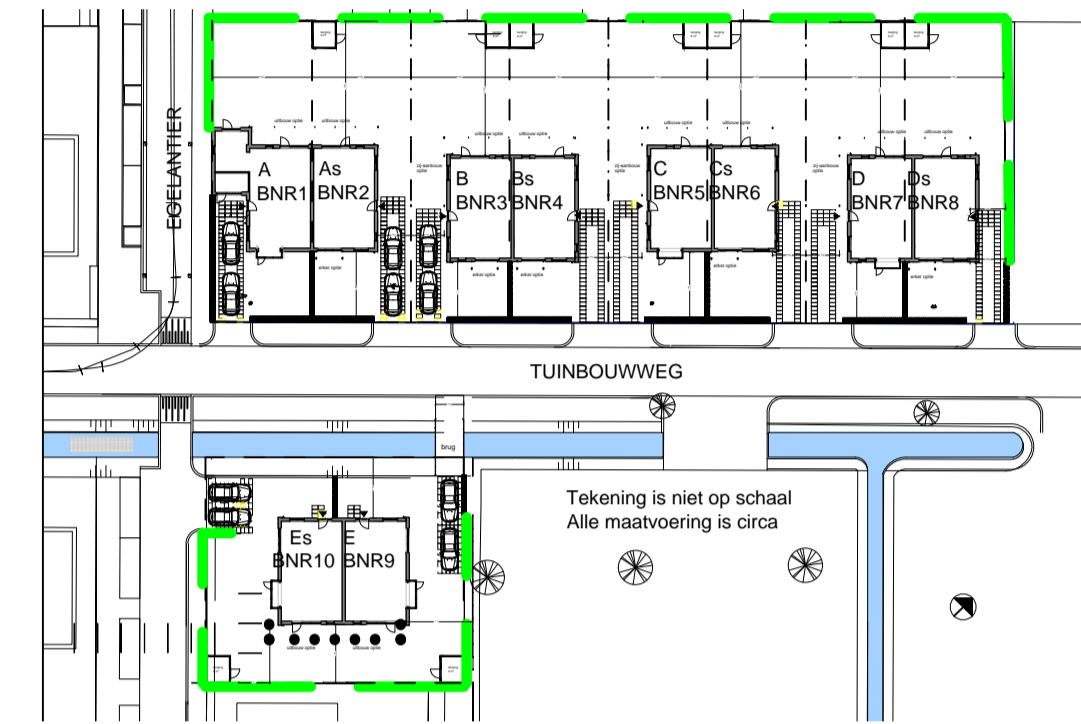


Situatie (1:750)

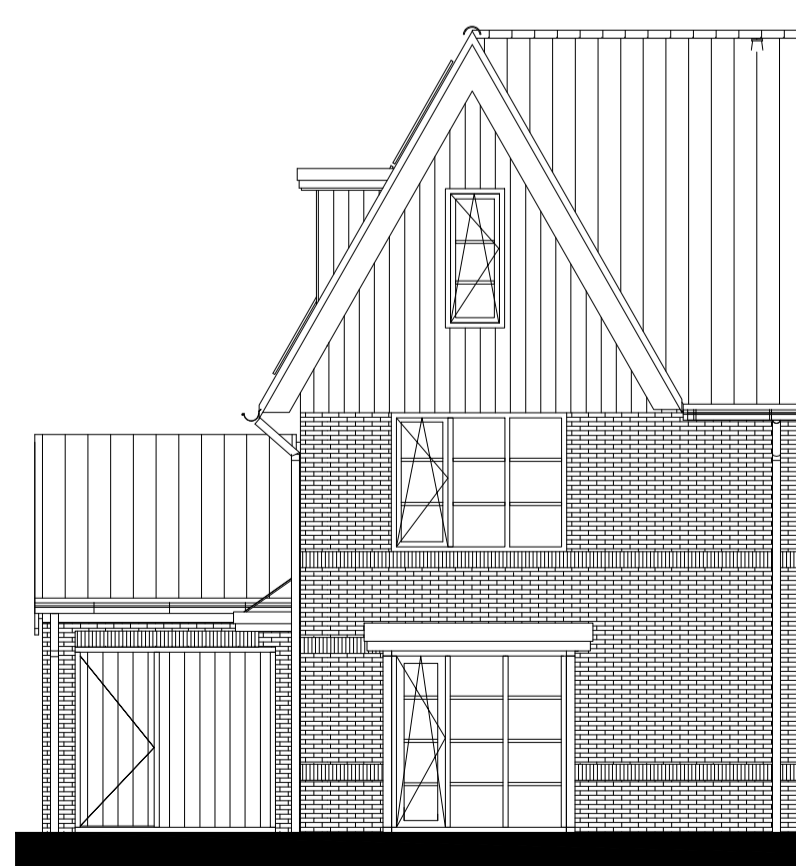


Voorgevel (1:100)

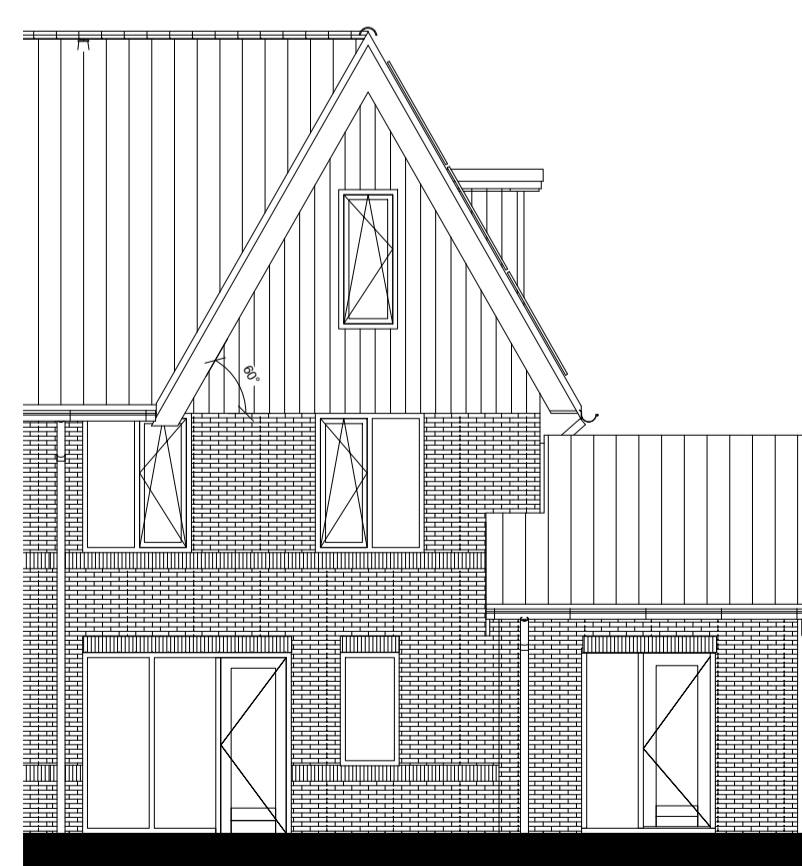

Achtergevel (1:100)

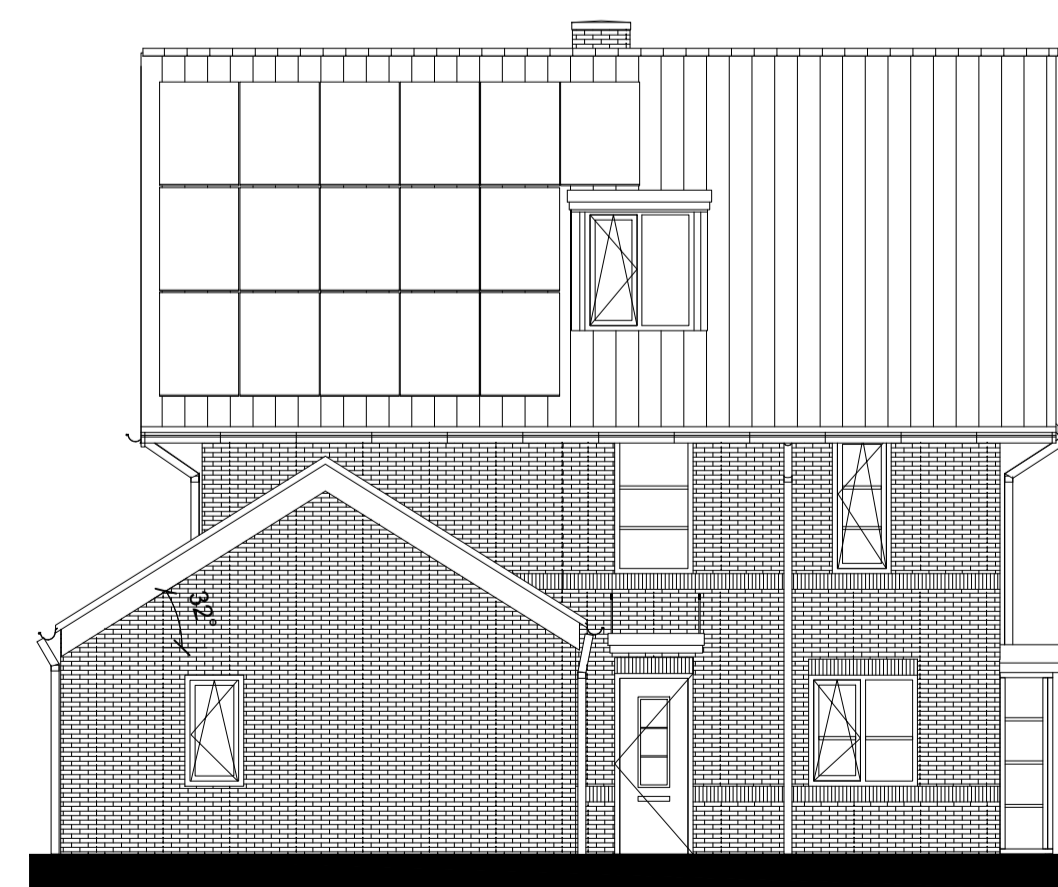

Zijgevel (1:100)

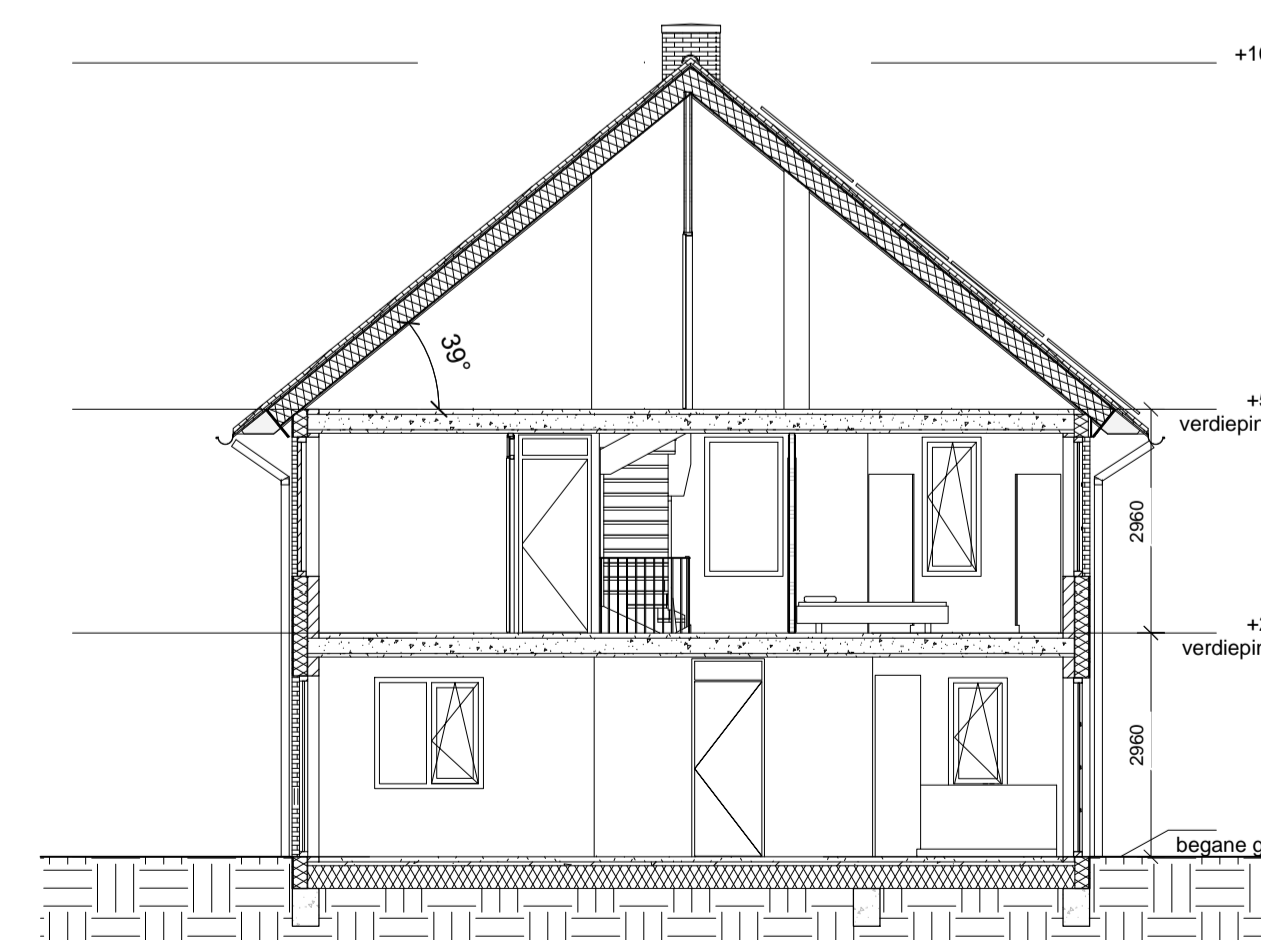

Doorsnede (1:100)



Project: Het Groene Lint - 10 woningen te Waddinxveen			Opdrachtgever:
Onderwerp: Verkooptekening Type A bouwnummer 1	Projectnummer: 18.100.250		
Tekenaar: RDEROO	Datum: 29-08-2018	Gewijzigd:	
Formaat: A1	Schaal: Variabel	Status: Voorlopig	Teknr.: A-1