


totaal oppervlak 1014 m2
 waarvan water 126 m2
 bouwpeil -5.50
 hemelwater afvoeren
 op watergangen

Raadpleeg het bestemmingsplan Glasparel+
 en bijbehorend beeldkwaliteitsplan
 voor exacte bouwmogelijkheden

Arie Kempkesweg

Plasweg

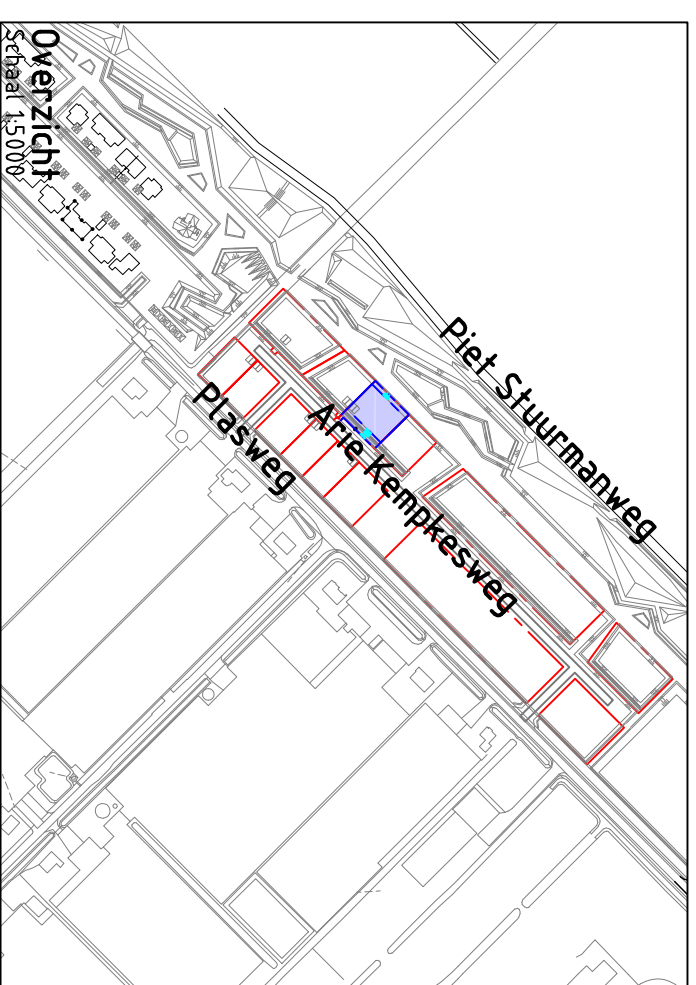

Overzicht
 Schaal 1:5000

Legenda

- Bestaande situatie
- Bouwvlak (bestemmingsplan)
- Toekomstige perceelsgrens
- Nieuwe perceelsgrens
- Water
- Perceel met totaal / netto oppervlak
- Planhoogte in meters ten opzichte van N.A.P.
- Ontstoppingsstuk DWA op = overnamepunt riool gemeente
- Locatie in- /uitrit



Glasparel Waddinxveen

Project: **Glasparel Waddinxveen**
 Opdrachgever: Wayland Developments



Onderdeel: **Kavelpaspoort**
 Mooi wonen fase 3 - Kavel 03

Getekend:	REI	Schaal:	1:500	Fase:	WE
Goedgekeurd:	PVc	Formaat:	A3	Verste:	C
Projectnummer:	G101-009	Tekening:	03 van 08		
Datum:	06-12-2018	Doc.:	03 - Kavel 03		