



Arie Kempkesweg

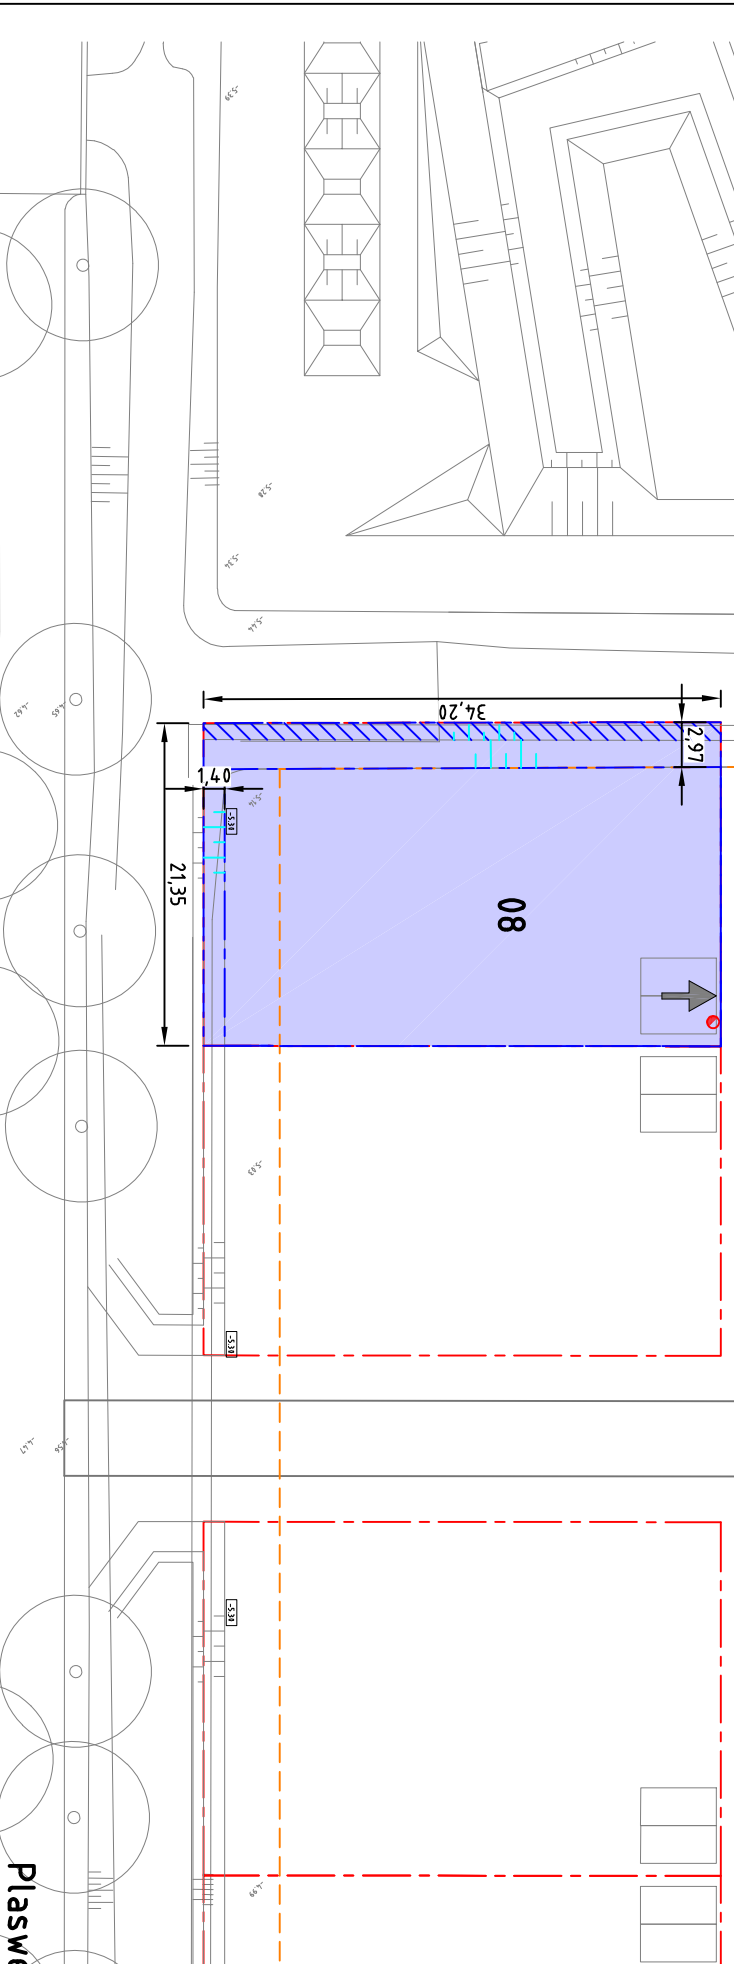


Plaswe

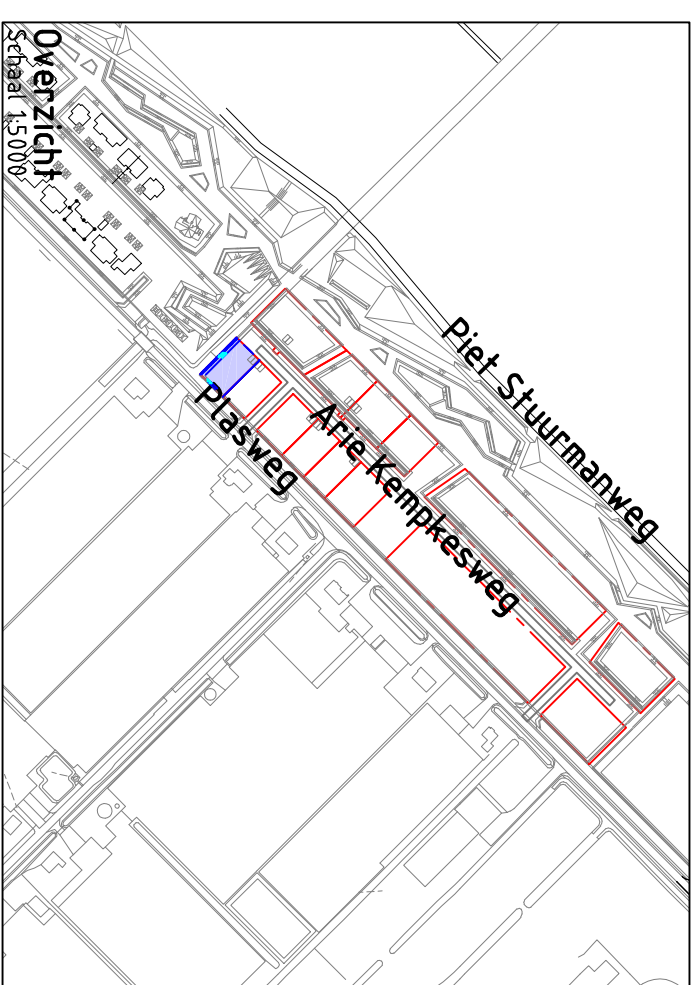

Overzicht
Schaal 1:5000

Legenda

- Bestaande situatie
- - - - - Bouwvlak (bestemmingsplan)
- - - - - Toekomstige perceelsgrens
- - - - - Nieuwe perceelsgrens
- Water
- Parcel met totaal / netto oppervlak
- Planhoogte in meters ten opzichte van N.A.P.
- Ontstoppingsstuk DW/A op = overnamepunt riool gemeente
- Locatie in- / uitrit

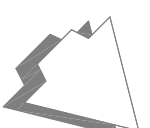

Glasparcel Waddinxveen

Project: **Glasparcel Waddinxveen**
Opdrachtgever: **Wayland Developments**



Wayland Developments B.V.
te Bergschenhoek
tel. 010 - 521 0881
info@waylanddevelopments.nl



Grasveld Civiele Techniek B.V.
te Beek en Donk
tel. 0492 - 468 219
info@grasveldct.nl

Onderdeel: **Kavelaspoot**

Mooi wonen fase 3 - Kavel 08

Gerekend:	REI	Schaal:	1:500	Fase:	WE
Goedgekeurd:	PVe	Formaat:	A3	Verste:	C
Projectnummer:	G101-009	Tekening:	08 van 08		
Datum:	06-12-2018	Doc.:	08 - Kavel 08		